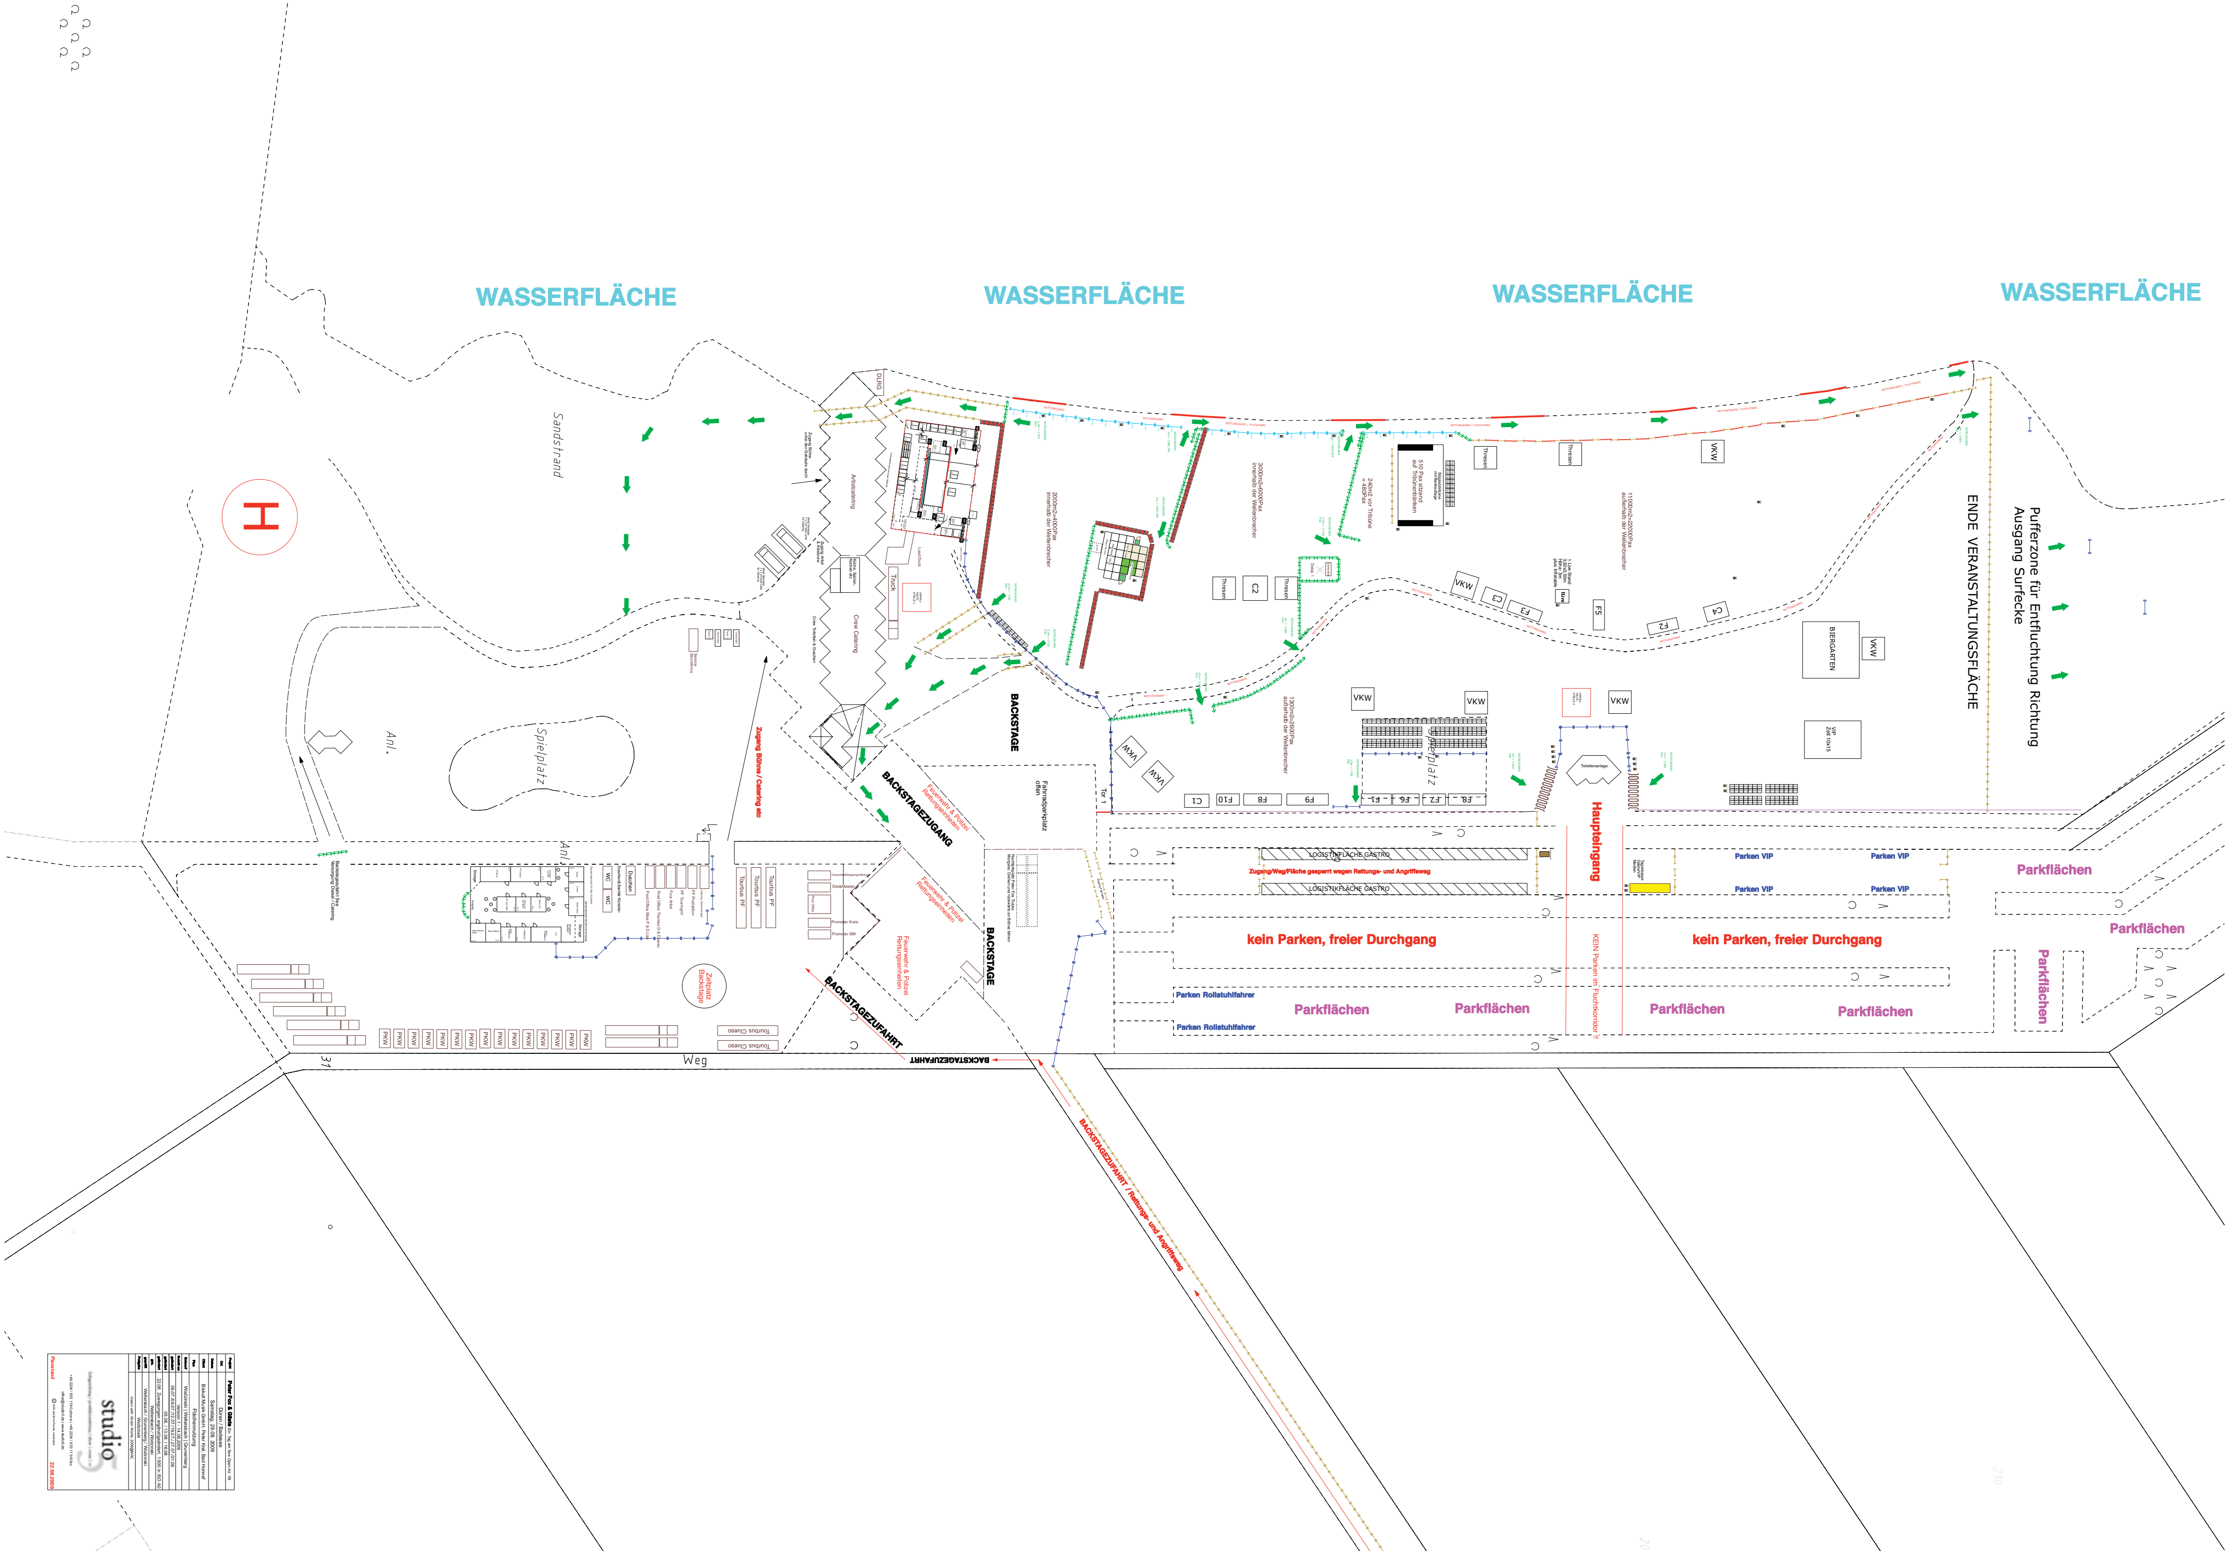

WASSERFLÄCHE
WASSERFLÄCHE
WASSERFLÄCHE
WASSERFLÄCHE
Sandstrand
Spielplatz
Anl.
Anl.
Weg
31
DLRG
Artistcatering
Zugang Bühne unter dem Gebäude durch
Zugang Artist & Artistcrew
Küche, Spülen, Kühlen etc
Crew Catering
Crew Toiletten & Duschen
Load Dock
Truck
UNFALL-HILFS-STELLE 1
Service Stromfirma
Zugang Bühne / Catering etc
2000m2=4000Pax innerhalb der Wellenbrecher
3000m2=6000Pax innerhalb der Wellenbrecher
240m2 vor Tribüne = 480Pax
510 Pax sitzend auf Tribünenbänken
Sitzplatztribüne mit Bankauflage
1300m2=2600Pax außerhalb der Wellenbrecher
11000m2=22000Pax außerhalb der Wellenbrecher
1 Live Stand 3,50x3,50m Höhe: 3m plus Inflatable
1Live
RETTUNGSWEG
RETTUNGSWEG / FLUCHTWEG
NOTAUSGANG
Thresen
Thresen
Thresen
Thresen
Thresen
C1
C2
C3
C4
F1
F2
F3
F5
F6
F7
F8
F8
F9
F10
VKW
Delay 1
BACKSTAGE
BACKSTAGE
BACKSTAGEZUGANG
BACKSTAGEZUFAHRT
BACKSTAGEZUFAHRT
BACKSTAGEZUFAHRT / Rettungs- und Angriffsweg
Feuerwehr & Polizei Rettungseinheiten
Fahrradparkplatz offen
Tor 1
UNFALL-HILFS-STELLE 2
Toilettenanlage
BIERGARTEN
VIP Zelt 10x15
ENDE VERANSTALTUNGSFLÄCHE
Pufferzone für Entfluchtung Richtung Ausgang Surfecke
Haupteingang
KEIN Parken im Fluchtkorridor !!
LOGISTIKFLÄCHE GASTRO
Zugang/Weg/Fläche gesperrt wegen Rettungs- und Angriffsweg
LOGISTIKFLÄCHE GASTRO
Parken VIP
kein Parken, freier Durchgang
kein Parken, freier Durchgang
Parken Rollstuhlfahrer
Parken Rollstuhlfahrer
Parkflächen
Backstagezufahrt See Versorgung Diesel / Catering
Storage
WC
WC
Duschen
Duschen&Sanitär Künstler
Prod Office Miss P & D.Lila
Prod Office Thomas D & Clueso
Four Artist
PF Tourmgmt
PF Produktion
Tourbus PF
Tourbus Clueso
Site&Meister
Prod Office
Promoter Kreis
Promoter BM
Zeltplatz Backstage
PKW
Projekt Peter Fox & Gäste Ein Tag am See Open Air '09
Ort Düren / Badesee
Datum Samstag, 29.08. 2009
Client Biskuit Musik GmbH, Peter Kral, Bad Honnef
Plan Flächennutzung
Entwurf Wodzinski | Weltersbach | Grunenberg
Erstellt am Version 1 - 14.06.2009
geändert 06.07./09.07./12.07./19.07./27.07./01.08.
geändert 05.08. / 13.08. / 16.08.
geändert 22.08. Zuwegungen ergänzt/geändert, 1:500 in ISO A0
gez. Weltersbach / Wodzinski
geprüft Weltersbach / Grunenberg / Wodzinski
Freigabe Wodzinski
drawn with Vector Works 2008@MAC
studio5
+49 2234 / 933 119 0 phone | +49 2234 / 933 11 9 9 fax
office@studio5.de | www.studio5.de
Planstand 22.08.2009